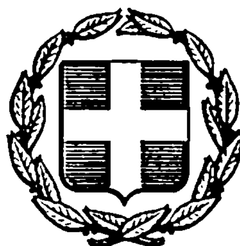


ΕΦΗΜΕΡΙΣ ΤΗΣ ΚΥΒΕΡΝΗΣΕΩΣ
ΤΗΣ ΕΛΛΗΝΙΚΗΣ ΔΗΜΟΚΡΑΤΙΑΣ

ΑΘΗΝΑ 15 ΦΕΒΡΟΥΑΡΙΟΥ 1984 | ΤΕΥΧΟΣ ΤΕΤΑΡΤΟ | ΑΡΙΘΜΟΣ ΦΥΛΛΟΥ 134

ΠΕΡΙΕΧΟΜΕΝΑ

ΠΟΛΕΟΔΟΜΙΑ

ΑΠΟΦΑΣΕΙΣ

ΠΟΛΕΟΔΟΜΙΑ

ΑΠΟΦΑΣΕΙΣ

Αριθ. 8125 (1)

Τροποποίηση σχεδίου πόλης Μεσολογγίου στην περιοχή Καλλιαντέρη.

Ο ΝΟΜΑΡΧΗΣ ΑΙΤΩΛ/ΝΙΑΣ

Έχοντας υπόψη :

1. Τις Δ/ξεις του Ν. 3200/55 «περί διοικητικής αποκεντρώσεως».

2. Τις διατάξεις του από 20.6.55 Β. Δ/τος «περί εξαιρέσεως από της κατά την παρ. 1 του Ν. 3200/55 αρμοδιότητος του ΥΠ.Δ.Ε.»

3. Τις διατάξεις του 863/70 Β. Δ/τος «περί διαρθρώσεως του Υπ. Συγ/νιών και Δημ. Έργων, όπως τούτο τροποποιήθηκε δια του αρ. 572/67 Β.Δ.»

4. Τις διατάξεις του 532/70 Ν.Δ. «περί διοικητικής αποκεντρώσεως».

5. Τις διατάξεις του 712/70 Β.Δ. όπως τροποποιήθηκε και συμπληρώθηκε με τα 677/71 και 198/72 Β. Δ/τα.

6. Την Α. 7/16/11/7.10.70 κοινή απόφαση των Υπουργών «περί οργανώσεως των περιφερειακών Υπηρεσιών του ΥΠ.Δ.Ε.».

7. Τη Α 9/1 - 8/9.8.71 κοινή εγκύκλιο των Πρωθυπουργού, Αντιπροέδρου και Υπουργού των Εσωτερικών «περί οργανώσεως των Νομαρχιών».

8. Την υπ αριθ. 24712/1248/21.6.1982 κοινή απόφαση Υπουργών Προεδρίας Κυβερνήσεως και Χ.Ο.Π.

9. Τις διατάξεις του από 17.7.1923 Π.Δ. «περί σχεδίων πόλεων».

10. Του Α.Ν. 314/68 «περί αρμοδιότητας επί θεμάτων εγκρίσεως επεκτάσεων σχεδίων πόλεων».

11. Του Ν.Δ. 1018/21.10.71 (ΦΕΚ 220Α).


12. Του Β.Δ. 8/73 «περί ΓΟΚ».

13. Την σύμφωνη γνωμοδότηση του Συμβ. ΧΟΠ Αιτωλ/νίας όπως αυτή διατυπώθηκε στο υπ' αριθ. 25/83 (θέμα 3) πρακτικό αυτού, αποφασίζουμε :

Εγκρίνουμε την τροποποίηση στο ρυμοτομικό σχέδιο πόλης Μεσολλογγίου στην περιοχή Καλλιαντέρη και για την οδό Σπ. Μήλιου όπως αυτή φαίνεται στο συνημμένο τοπογραφικό που συνέταξε ο ιδιώτης τεχνικός Θεόδ. Μυλωνάς τον Μάιο του 1983.

Μεσολόγγι, 11 Ιανουαρίου 1984

Ο Νομάρχης
ΒΑΓΓΕΛΗΣ ΓΙΑΝΝΑΚΟΥΛΙΑΣ

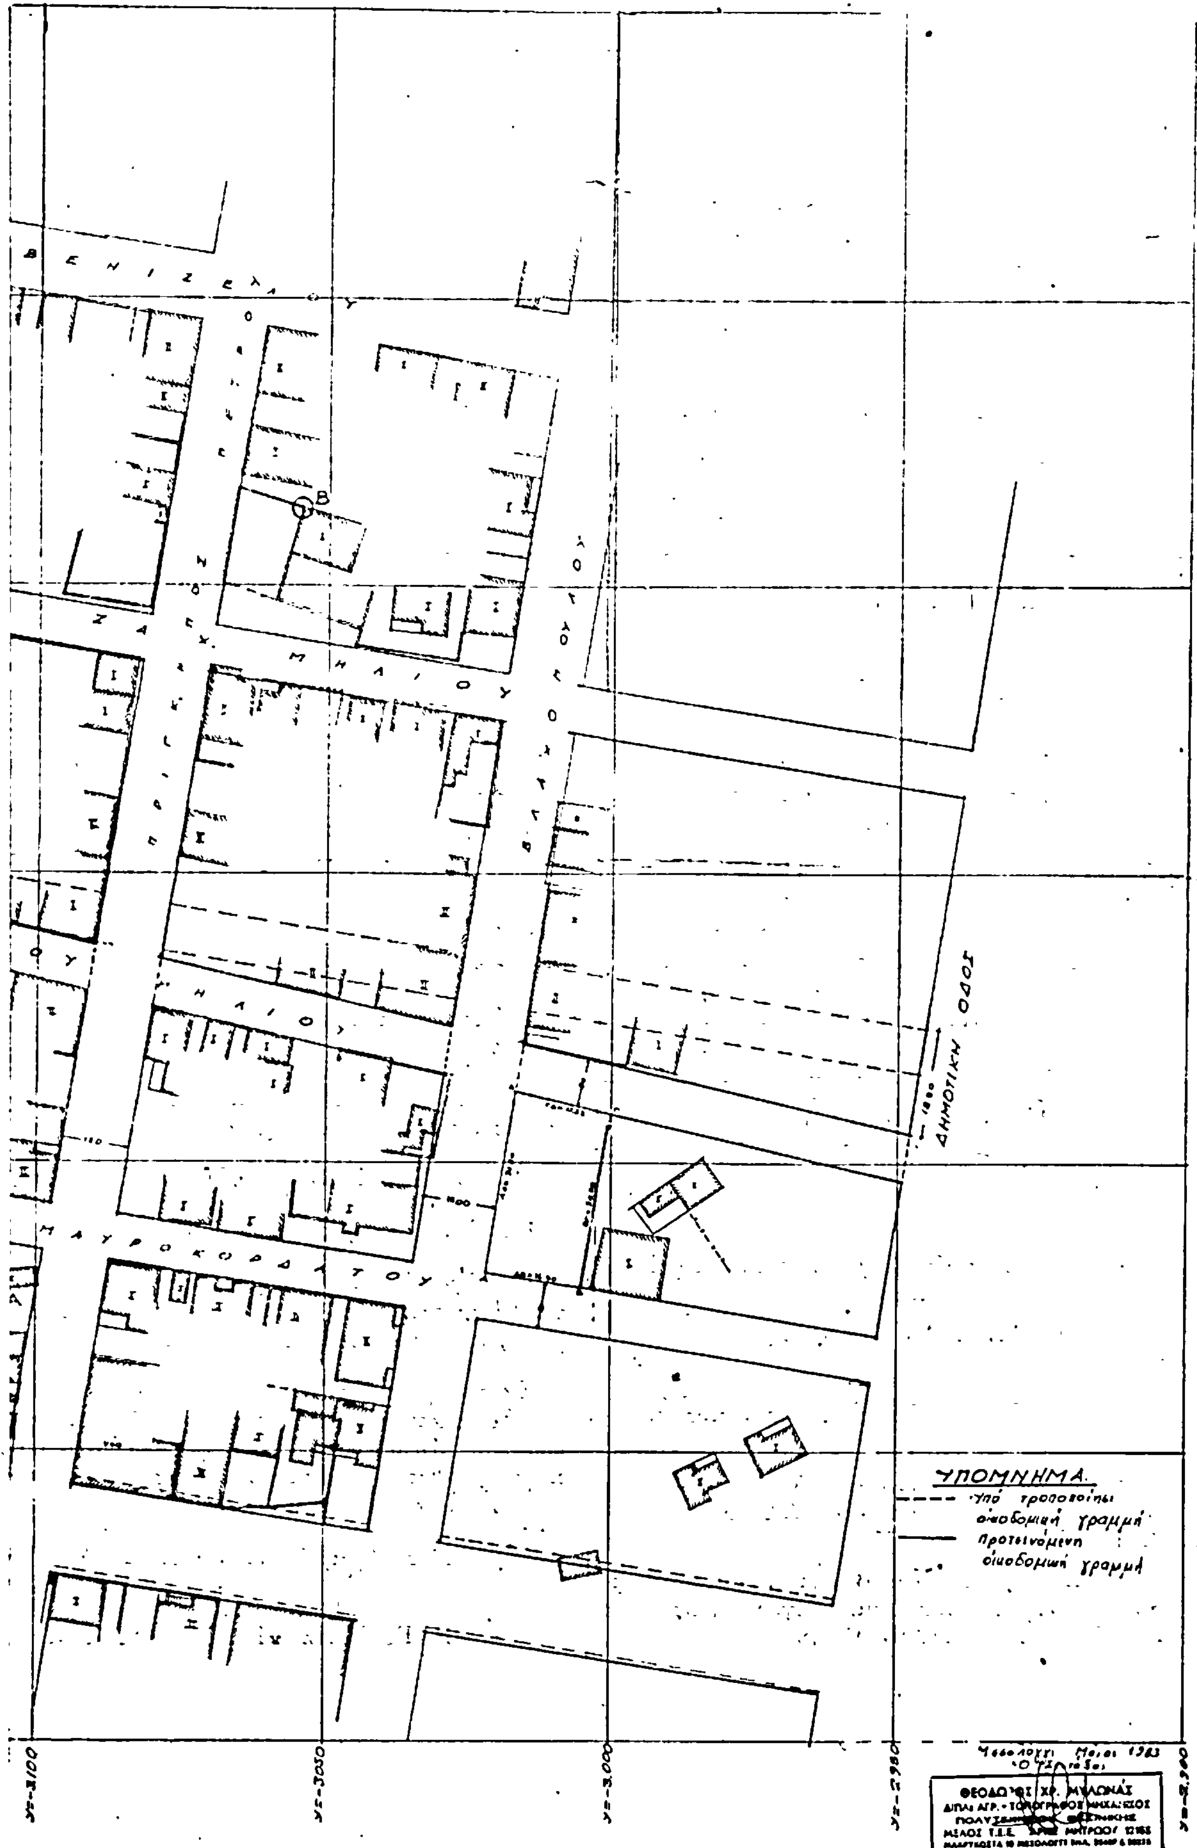
ΒΕΝΙΖΕΛΟΥ
ΜΑΥΡΟΚΟΡΔΑΤΟΥ
ΔΗΜΟΤΙΚΗ ΟΔΟΣ
ΥΠΟΜΝΗΜΑ
υπό τροποποίησι οικοδομική γραμμή
προτεινόμενη οικοδομική γραμμή
Μεσολόγγι Μαΐου 1983
ΘΕΟΔΩΡΟΣ ΧΡ. ΜΥΛΩΝΑΣ
ΔΙΠΛ. ΑΓΡ. - ΤΟΠΟΓΡΑΦΟΣ ΜΗΧΑΝΙΚΟΣ
ΜΕΛΟΣ Τ.Ε.Ε.
y=3100
y=3050
y=3000
y=2950
y=2900

ΜΕΣΟΛΟΓΓΙ (ΠΕΡΙΟΧΗ ΚΑΛΙΑΝΤΕΡΙ)

ΤΡΟΠΟΠΟΙΗΣΗ ΡΥΜΟΤΟΜΙΚΟΥ ΣΧΕΔΙΟΥ



Αριθ. 8123 (2)

Αναγνώριση δρόμου στο Νεοχώρι σαν προϋφισταμένου του 1923.

Ο ΝΟΜΑΡΧΗΣ ΑΙΤΩΛ/ΝΙΑΣ

Έχοντας υπόψη :

1. Τις διατάξεις του Ν. 3200/55 «περί διοικητικής αποκεντρώσεως».

2. Τις διατάξεις του από 20.6.55 Β.Δ/τος «Περί εξαιρέσεως από της κατά την παρ. 1 του Ν. 3200/55 αρμοδιότητας του ΥΠ.Δ.Ε.»

3. Τις διατάξεις του 863/70 Β.Δ/τος «Περί διαρθρώσεως του Υπ. Συγ/νιών και Δημ. Έργων, όπως τούτο τροποποιήθηκε δια του αρ. 572/67 Β.Δ.».

4. Τις διατάξεις του 532/70 Ν.Δ. «περί διοικητικής αποκεντρώσεως».

5. Τις διατάξεις του 712/70 Β. Δ. όπως τροποποιήθηκε και συμπληρώθηκε με τα 677/71 και 198/72 Β.Δ/τα.

6. Την Λ. 7/16/11/7.10.70 κοινή απόφαση των Υπουργών «περί οργανώσεως των περιφερειακών Υπηρεσιών του ΥΠ.Δ.Ε».

7. Την Λ9/1 - 8/9.8.71 κοινή εγκύκλιο των Πρωθυπουργού, Αντιπροέδρου και Υπουργού των Εσωτερικών «περί οργανώσεως των Νομαρχιών».

8. Την υπ' αριθ. 24712/1248/21.6.1982 κοινή απόφαση Υπουργών Προεδρίας Κυβερνήσεως και Χ.Ο.Π.

9. Την από 23.9.83 αίτηση του Χ. Αραβανή.

10. Το τοπογραφικό διάγραμμα που συνέταξε ο ιδιώτης τεχνικός Χρ. Φούντας.

11. Την υπ' αρ. Ε. 20014/77 εγκ. 34 ΥΠ.Δ.Ε. σχετικά με οδούς προ του 1923.

12. Την σύμφωνη γνωμοδότηση του Συμβουλίου ΧΟΠ. Αιτωλ/νίας, όπως αυτή διατυπώθηκε στο υπ' αριθ. 25/83 (Θέμα 12ο) πρακτικό αυτού.

13. Το υπ' αριθ. 789/23.12.1920 συμβόλαιο κληρονόμων Γαλάνη.


14. Την υπ' αριθ. 17931/9.9.82 απόφαση Νομάρχη «περί αναθέσεως ασκήσεως μέρους αρμοδιοτήτων Νομάρχη με την ένδειξη «Εντολή Νομάρχη», αποφασίζουμε :

Αναγνωρίζουμε το δρόμο που βρίσκεται στο Νεοχώρι Μεσολογγίου και φαίνεται στο τοπογραφικό διάγραμμα που συνέταξε ο ιδιώτης Τεχνικός Χρ. Φούντας σαν προϋφιστάμενο του 1923.

Η απόφαση αυτή να δημοσιευθεί στην Εφημερίδα της Κυβερνήσεως.

Μεσολόγγι, 11 Ιανουαρίου 1984

Εντολή Νομάρχη
Η Προϊσταμένη
ΑΓΑΘΗ ΑΝΑΓΝΩΣΤΟΠΟΥΛΟΥ

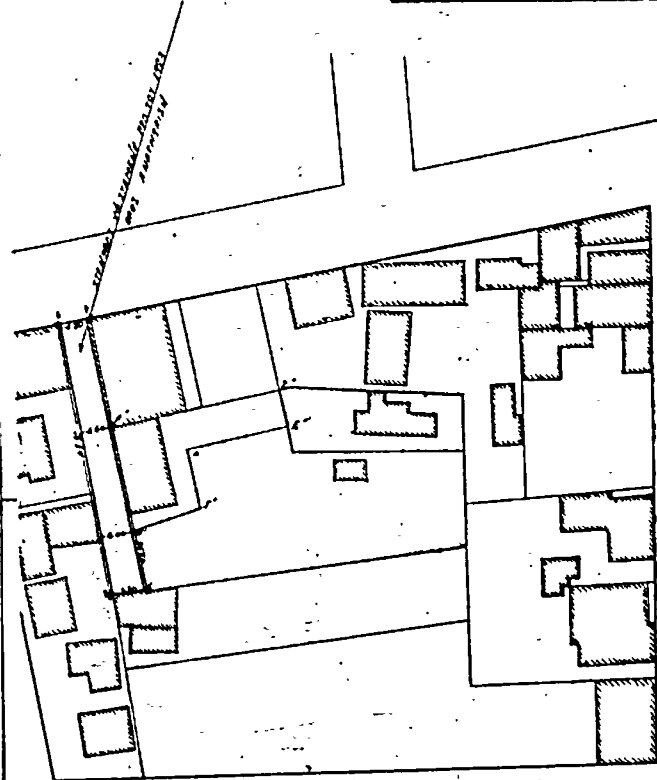

Αριθ. 5370 (3)

'Εγκριση προτεινομένης τροποποιήσεως σχεδίου με τον καθορισμό χώρου για την ανέγερση κέντρου Υγείας όρων δόμησης αναγνώρισης οδού και χαρακτηρισμού αυτής σαν πεζόδρομου στο Ο.Τ. 107 του ρυμοτομικού σχεδίου πόλεως Αλιάρτου.

Η ΝΟΜΑΡΧΗΣ ΒΟΙΩΤΙΑΣ

'Εχοντας υπόψη :

1. Τις διατάξεις του Ν. 3200/55 «Περί Διοικητικής Αποκεντρώσεως» (ΦΕΚ 97Α/55) και τις διατάξεις των Ν. Δ 3620/56 και 532/70 (ΦΕΚ 279 Α/56 και 103Α/70, αντίστοιχα.

2. Τις διατάξεις του Α.Ν. 314/68 «Περί παροχής στον Υπουργό Βορείου Ελλάδος και στούς Νομάρχες αρμοδιοτήτων σε θέματα εγκρίσεως ή τροποποιήσεως Σχεδίων Πόλεων και Κωμών», όπως αυτές τροποποιήθησαν και συμπληρώθηκαν με το Ν.Δ. 1018/71 (ΦΕΚ 22/1971).

3. Τις διατάξεις του από 17.7.1923 Ν.Δ. «Περί σχεδίων πόλεων όπως τροποποιήθηκαν και συμπληρώθηκαν μεταγενέστερα» και συγκεκριμένα των ενοποιημένων άρθρων 43, 44 και 45 αυτού.

4. Τις διατάξεις του άρθρου 21 του Ν.Δ. της 3.4.1929 «Περί ΓΟΚ» (ΦΕΚ 115Α/22.4.1929) που διατηρήθηκαν με το άρθρο 125 του Ν.Δ 8/73 «Περί ΓΟΚ.»

5. Του Ν. 1032/80 (ΦΕΚ 57Α/80) «Περί συστάσεως του Υπ. ΧΟΠ».

6. Τη με αριθμούς Ε 123/15/4.1.1961, Ε 4546/551/ 28.3.75, Γ 30237/4066/ 8.10.79 Εγκυκλίους της Υπηρεσίας Οικισμού του Υ.Δ.Ε, βλέποντας και :

1. Την 32137/5.5.2/72 Απ. Ν. «περί εγκρίσεως τροποποιήσεως του ρυμοτομικού σχεδίου Αλιάρτου, Νομού Βοιωτίας (ΦΕΚ 66Δ/18.3.1972)».


2. Την 120/1983 απόφαση του Δημοτικού Συμβουλίου Αλιάρτου με την οποία προτείνεται η τροποποίηση του ρυμοτομικού σχεδίου πόλεως Αλιάρτου στο ΟΤ 107.


3. Την οικ. 5323/66/8.12.83 εισήγηση του Τ.Π. και Π.Ε. προς το Συμβούλιο ΧΟΠ Ν. Βοιωτίας.

4. Την ομόφωνη γνωμοδότηση του Συμβουλίου ΧΟΠ της Νομαρχίας Βοιωτίας προς την εισήγηση του Τ.Π. και Π.Ε. που διατυπώθηκε στο πρακτικό 11 (θέμα 5ο) της 9.12.83 που ενέκρινε την προτεινομένη τροποποίηση του σχεδίου με τον καθορισμό χώρου για την ανέγερση Κέντρου Υγείας όρων δόμησης και αναγνώρισης οδού με χαρακτηρισμό αυτής σαν πεζόδρομο.

Λιβαδειά, 16 Ιανουαρίου 1984

Η Νομάρχης
ΧΡ. ΧΑΡΙΣΙΟΥ

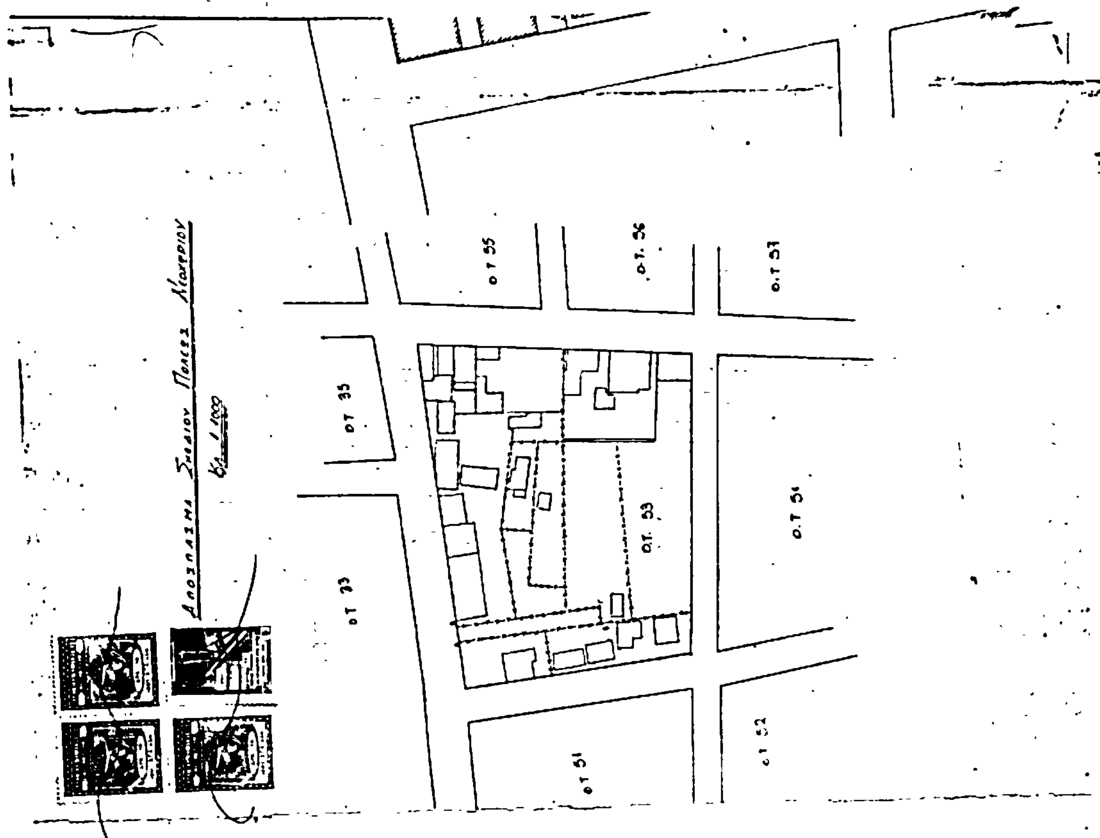
Ο.Τ. 55
Ο.Τ. 56
Ο.Τ. 57
Ο.Τ. 35
Ο.Τ. 53
Ο.Τ. 54
Ο.Τ. 33
Ο.Τ. 51
Ο.Τ. 52

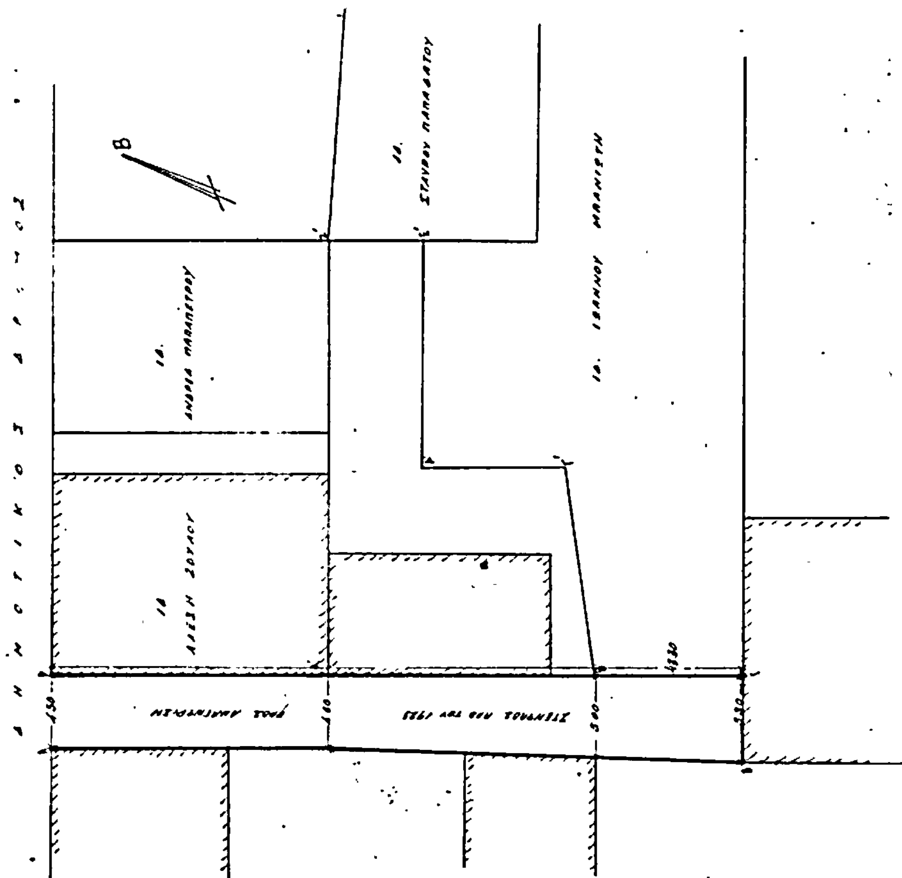

Τ Ο Π Ο Γ Ρ Α Φ Ι Κ

ΟΙΚΟΠΕΔΟΥ
ΙΔΙΟΚΤΗΣΙΑΣ ΥΠΟΥΡΓΕ
ΕΥΡΙΣΚΟΜΕΝΟΥ ΣΤΟ Ο.Τ. 107
ΕΜΒΑΔ
ΚΛ

ΔΙΑΓΡΑΜΜΑ

ΑΒΓΔΕΖΗΘΙΚ.ΛΜΑ

:ΙΟΥ ΥΓΕΙΑΣ ΚΑΙ ΠΡΟΝΟΙΑΣ

ΤΟΥ ΣΧΕΔΙΟΥ ΠΟΛΕΩΣ ΑΛΙΑΡΤΟΥ

.ΟΥ 4124.13 μ²

.ΙΜΑΚΑ 1:500

103

108

οδος Αθηνων - Λαμιας

ΝΕΟΙ ΟΡΟΙ ΔΟΜΗΣΕΩΣ Ο.Τ 107α

Προσωπο	10
Βάθος	16
Εμβαδόν	300
Σύστημα	ΠΕ
Οροφοι	2
Κάλυψη	0,4
Σ.Δ	0,4
Υψος	8.00μ + 1,5 στέγη

ΟΡΟΙ ΔΟΜΗΣΕΩΣ

ΤΟΜΕΑ Α

Πρόσωπο	10
Βαθος	16
Εμβαδον	300
Συστημα	συνεχες
Οροφοι	3
Καλυψη	50%
Σ.Δ	1,5
Υψος	11

Υπόμνημα

---- Ο.Γ. ή Ρ.Γ. καταργούμενη

—— Ο.Γ. προτεινόμενη

—— Ρ.Γ. -»-

ΠΙΝΑΚΑΣ ΣΥΝΤΕΤΑΓΜΕΝΩΝ		
Α/Α	Χ	Ψ
Α	11721,13	13556,27
Β	11789,04	13377,47
Γ	11831,37	13357,37
Δ	11818,65	13319,13
Ε	11810,87	13317,07
Ζ	11800,27	13316,16
Η	11789,37	13315,17
Θ	11777,30	13313,18
Ι	11708,05	13310,17
Κ	11724,41	13328,14
Λ	11743,46	13326,69
Μ	11723,70	13332,36
141	11843,07	13628,76
142	11705,64	13303,47
177	11731,22	13623,77
143	11836,59	13359,95
9	11938,08	13410,87
10	[illegible]	13452,41
11	11773,35	13433,95
11α	11787,74	13495,11
12	[illegible]	13476,00
13	[illegible]	[illegible]
14	[illegible]	[illegible]

ΑΛΙΑΡΤΟΣ ΙΟΥΛΙΟΣ 1983

Ο ΜΗΧΑΝΙΚΟΣ

8-12-83

Εθεωρήθη

Λ.Βαδια 16-1-84